


Województwo: dolnośląskie  
 Powiat: wałbrzyski  
 Jednostka ewidencyjna: 022105\_4, Głuszyca - Miasto  
 Obręb: 0001, Głuszyca 1  
**KOPIA MAPY ZASADNICZEJ**  
**SKALA 1:500**

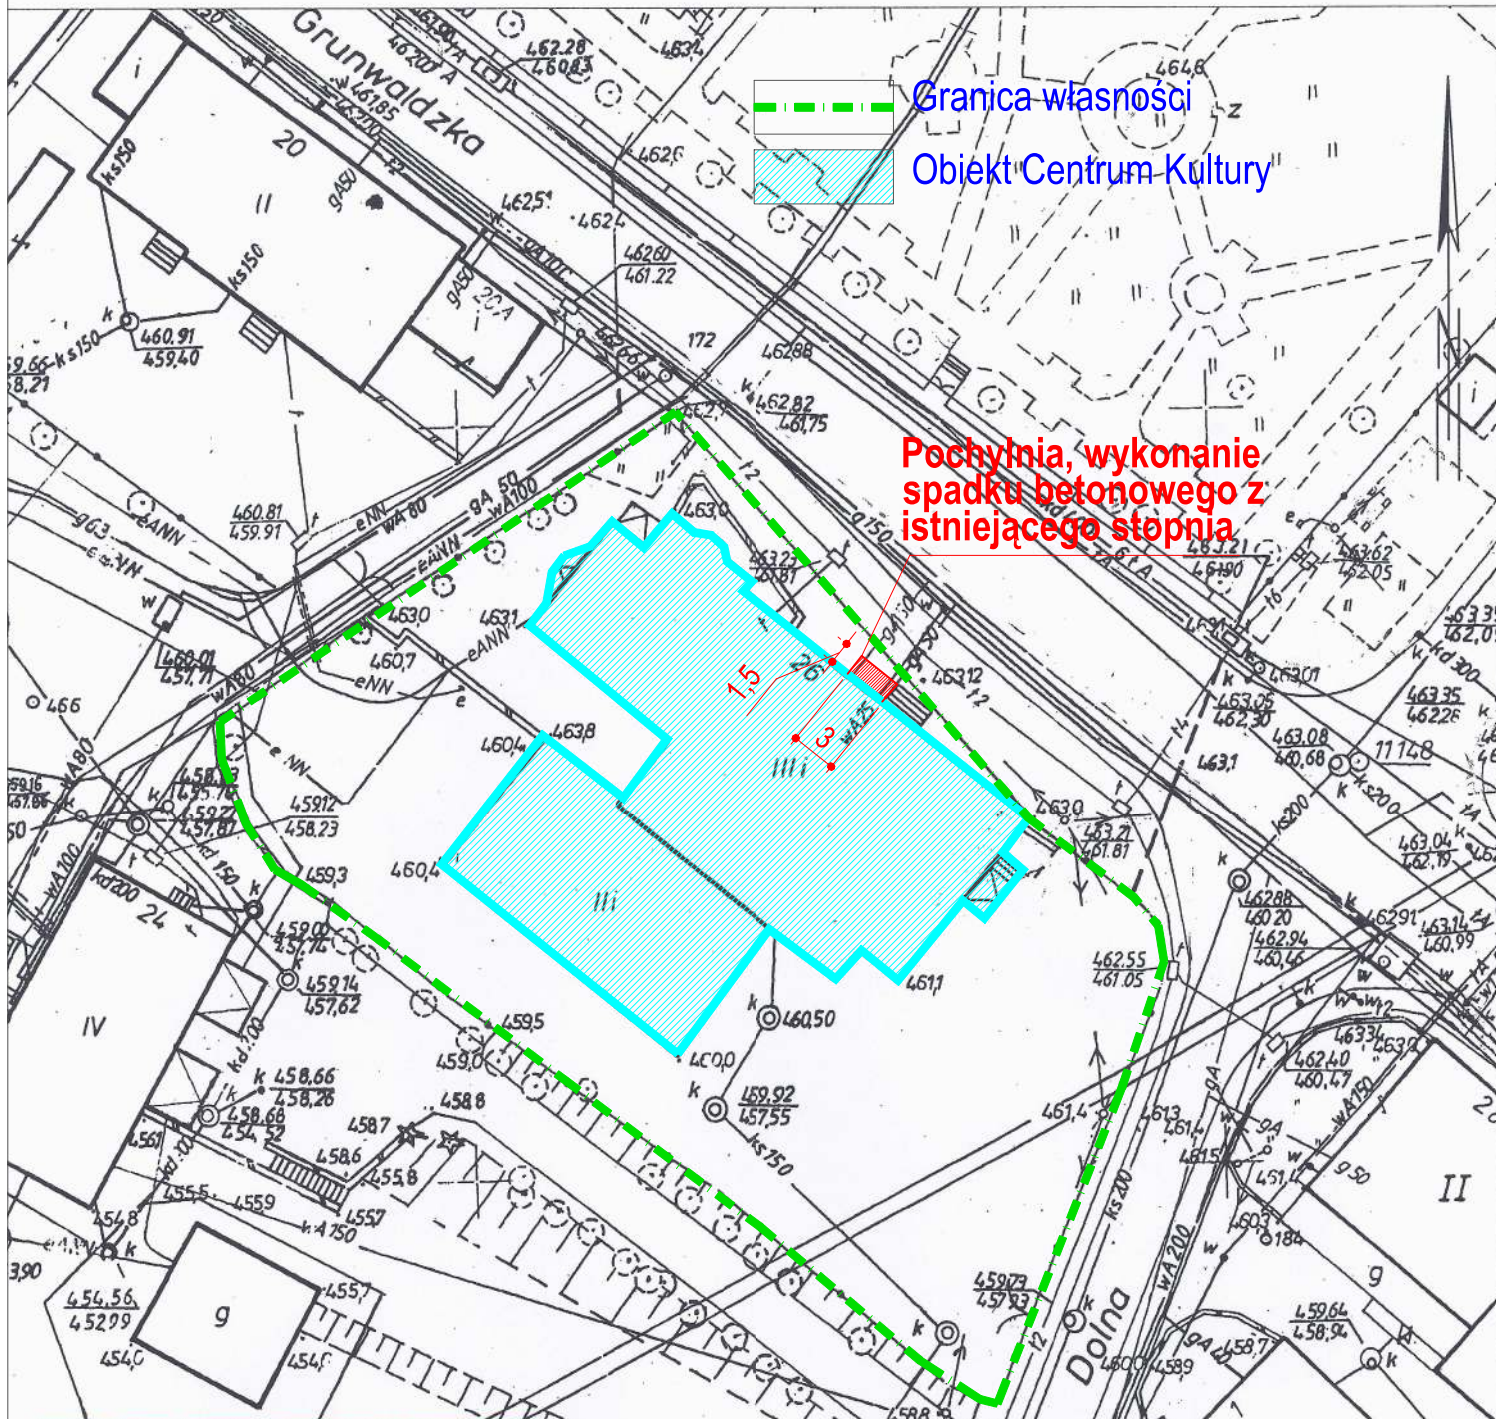

Granica własności  
 Obiekt "Centrum Kultury"

Pochylnia, wykonanie spadku betonowego z istniejącego stopnia

Poświadcza się zgodność niniejszej kopii z treścią materiału państwowego zasobu geodezyjnego i kartograficznego

**STAROSTA WAŁBRZYSKI**  
 Powiatowy Ośrodek Dokumentacji  
 Geodezyjnej i Kartograficznej w Wałbrzychu

Nazwa materiału zasobu: .....  
 Identyfikator ewidencyjny: .....  
 Nazwa wykonania kopii: .....  
 Imię, nazwisko i podpis reprezentującej organ: **INSPEKTOR**

Wałbrzych dn. 2016-09-09  
 Sporządził(a) wydruk: Sławomir Wawrzycki

Uwaga! Niniejsze opracowanie jest projektem budowlanym i nie obejmuje rozwiązań właściwych dla projektu wykonawczego. Zobowiązuję się wykonawcę do weryfikacji danych przed i w trakcie budowy. Rysunki należy rozpatrywać łącznie z projektami branżowymi.

Investor:	GMINA GŁUSZYCA ul. GRUNWALDZKA 55, 58-340 Głuszyca Górna	Branża:	ARCHITEKTURA
Investycja:	<b>REMONT I PRZEBUDOWA CENTRUM KULTURY-BIBLIOTEKA W CELU POSZERZENIA OFERTY KULTURALNEJ</b> ul. Grunwaldzka 26, 58-340 Głuszyca działka nr 484 obr. nr 1 Głuszyca	Etap projektu:	BUDOWLANY
Tytuł:	PLAN ZAGOSPODAROWANIA TERENU	Skala:	1: 500
Opracowanie:	inż. JACEK BRZOZOWSKI mgr inż. JAN JAWOREK	Numer:	PZ
Projektant:	mgr inż. arch. JANUSZ KOWALCZYK 57/Ww/72 DS-0846 dr inż. ŁUKASZ SADOWSKI 14/DOŚ/12	Podpis:	
Podziałka liniowa:	0 0,5 1 2m	Data:	II 2016